


Agenzia del Territorio
CATASTO FABBRICATI
Ufficio Provinciale di
Modena

Dichiarazione protocollo n. _____ del _____	
Planimetria di u.i.u. in Comune di Finale Emilia	
Via Torre Portello _____ civ. _____	
Identificativi Catastali:	Compilata da: Bentivogli Nevio
Sezione:	Isritto all'albo: Geometri
Foglio: 95	Prov. Ferrara
Particella: 64	N. 1589
Subalterno: 21	

Scheda n. 1 Scala 1:200

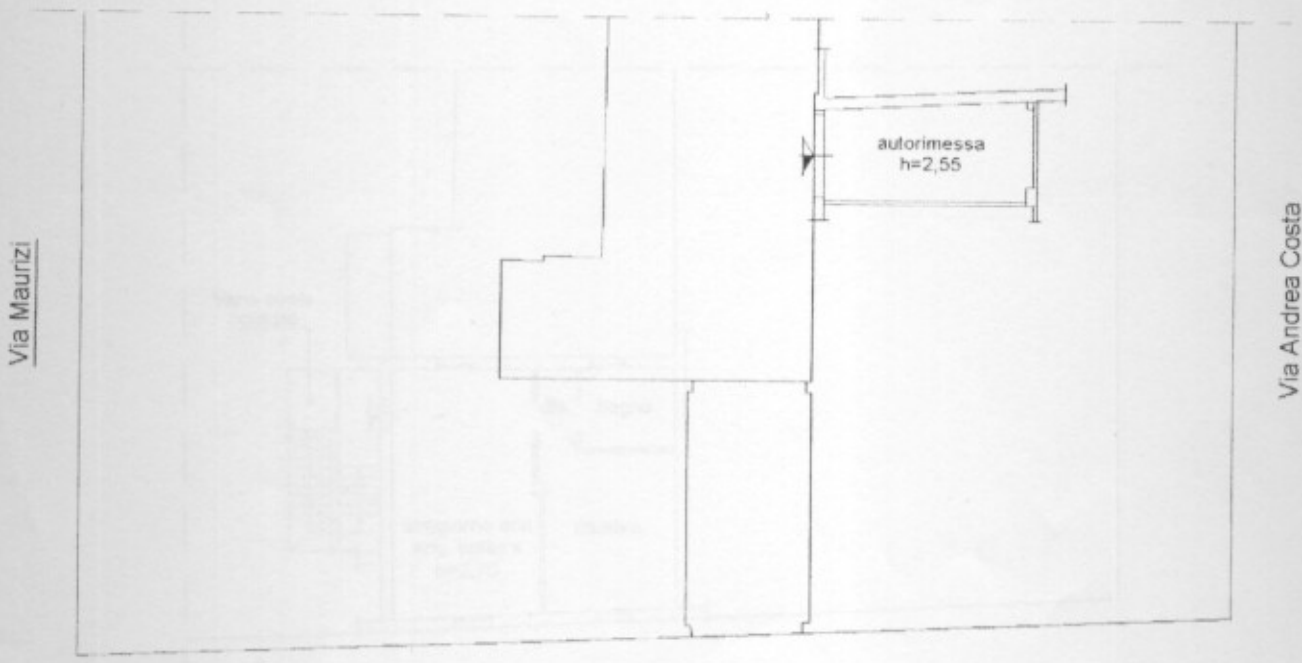

Piano Terra
Via Torre Portello

