

Agenzia del Territorio
CATASTO FABBRICATI
Ufficio Provinciale di
Modena


Dichiarazione protocollo n. _____ del _____
Planimetria di u.i.u. in Comune di Finale Emilia
Via Torre Portello _____ civ. _____

Identificativi Catastali:
Sezione:
Foglio: 95
Particella: 64
Subalterno: 31

Compilata da:
Bentivogli Nevio
Iscritto all'albo:
Geometri
Prov. Ferrara N. 1589

Scheda n. 1 Scala 1:200

BUGANDA ANDREA
393.5265660

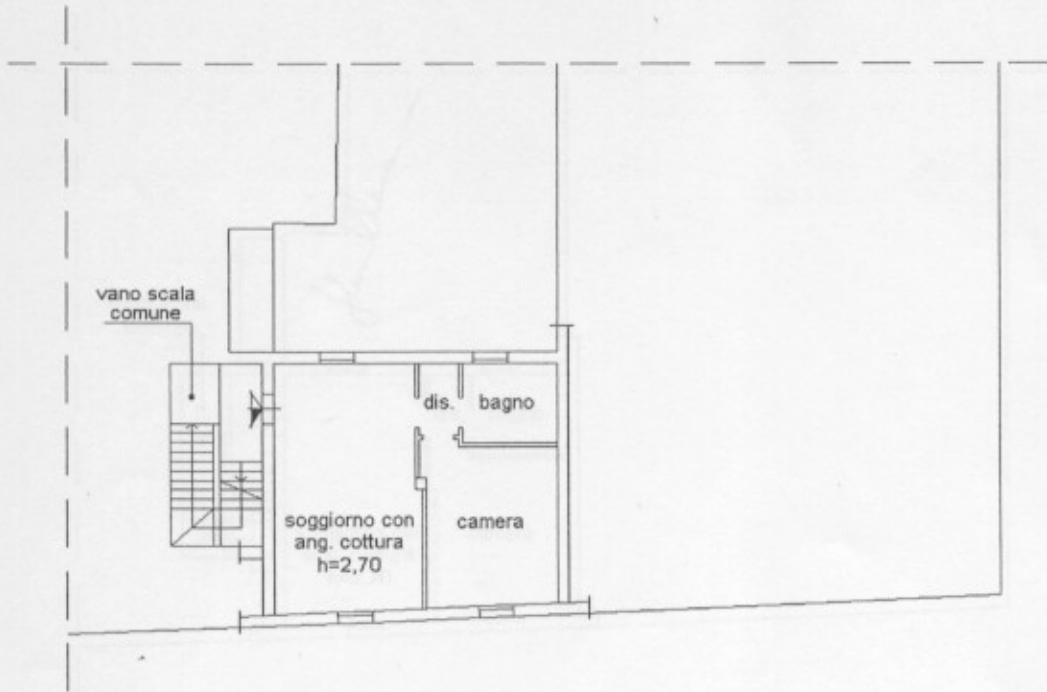

Piano Primo

orientamento

